


1 : Eventuell befintlig taktäckning.

2a: Derbigum. *

*Om rännalsvåden helsvetsas eller kalkklistras och underlaget har elementfogar e d skall dilatationsfogar utformas enligt principskiss 4 A.

Kan också läggas i 3 våder med 150 mm överlägg längsgående.

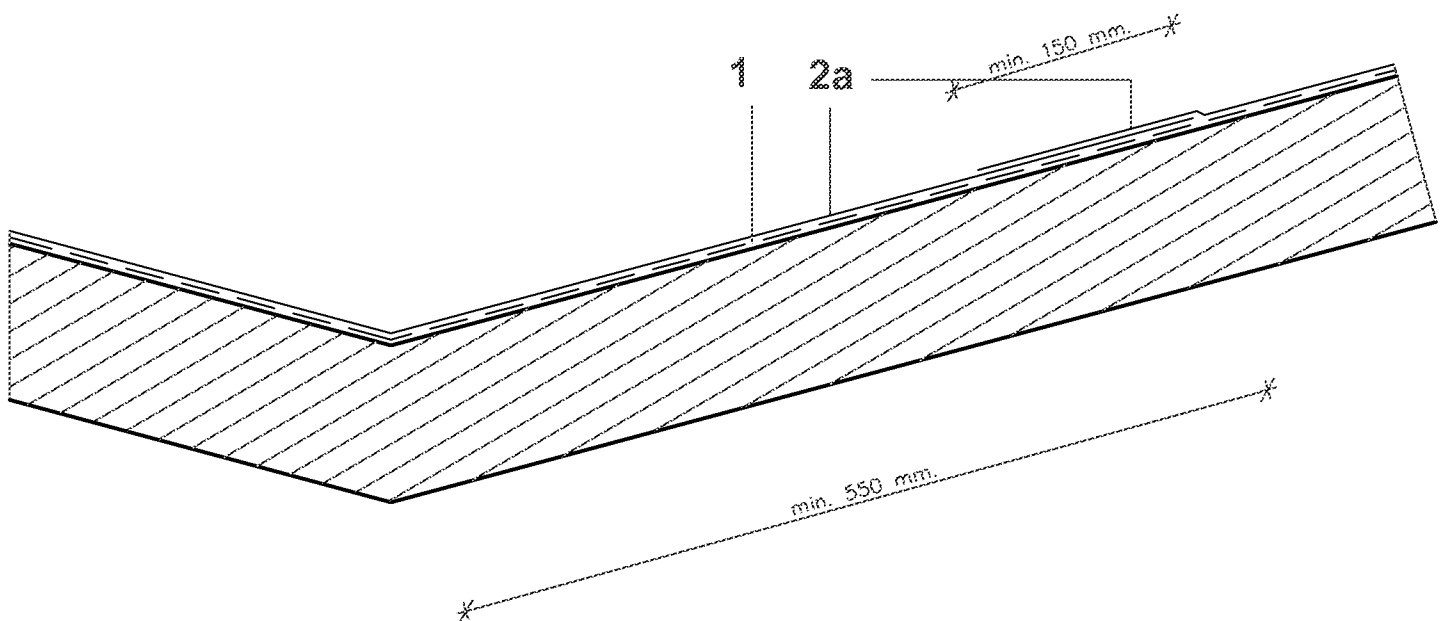

"min 1100 mm.
= 1 vådbredd"

RÄNNDAL.

PRINCIPSKISS

RITNINGS NUMMER: 14

DATUM: 02.02.12

REV.: 05.12.12