


1 : Eventuell befintlig taktäckning.

2a: Derbigum.*

2b: Remsa Derbigum, bredd min 10 mm svetsas, detta för att erhålla dubbla lag i vecket.

*Om rännalsvåderna helsvetsas eller kalkklistras och underlaget har elementfogar e d skall dilatationsfogar utformas enligt principskiss 4A.

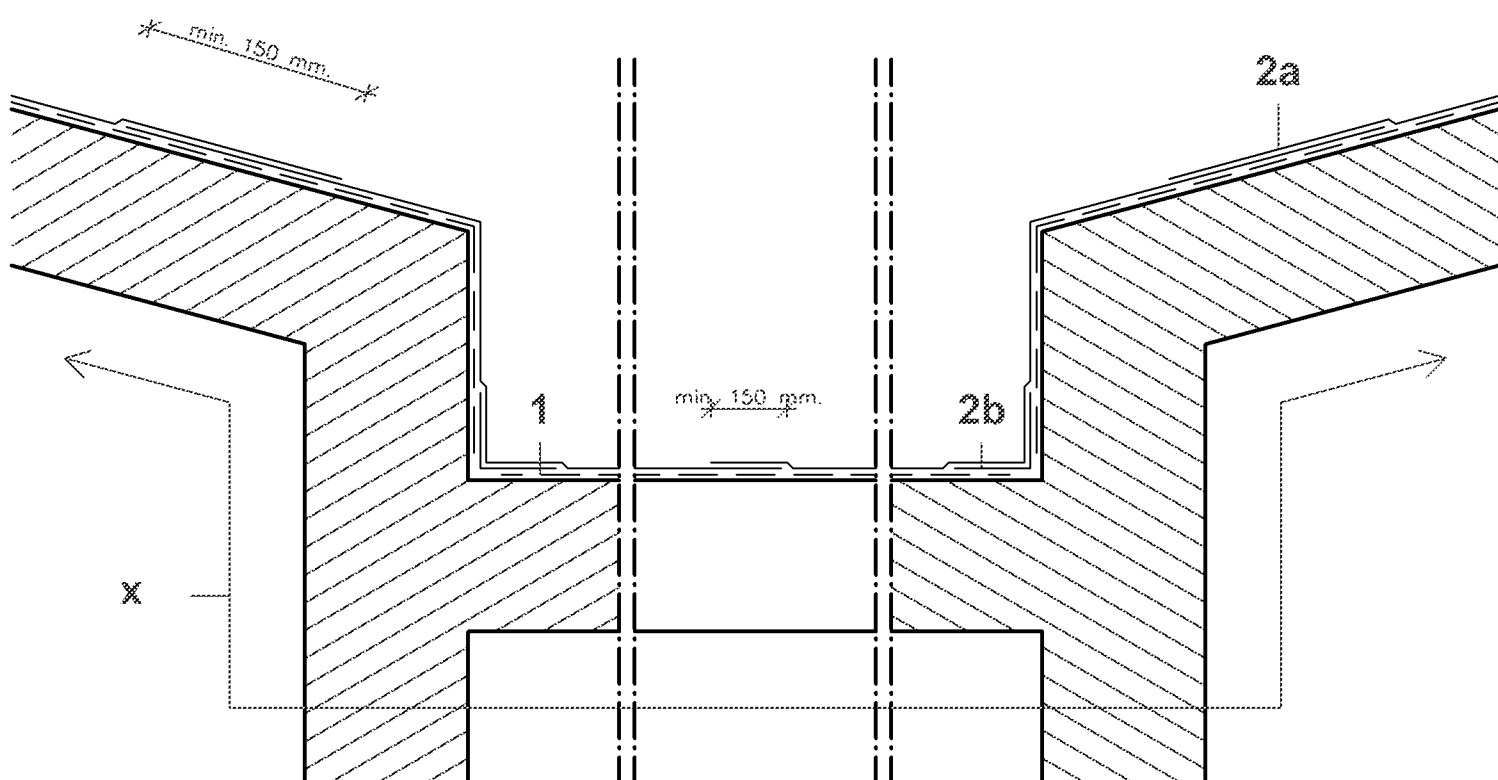

Utföres när sträckan X > 1100 mm. (1 vådbredd).

FÖRSÄNKT, BRED RÄNNDAL.

PRINCIPSKISS

RITNINGS NUMMER: 15B

DATUM: 02.02.12

REV.: 05.12.12